




TSL-425型 雙扣合隱藏式屋頂板

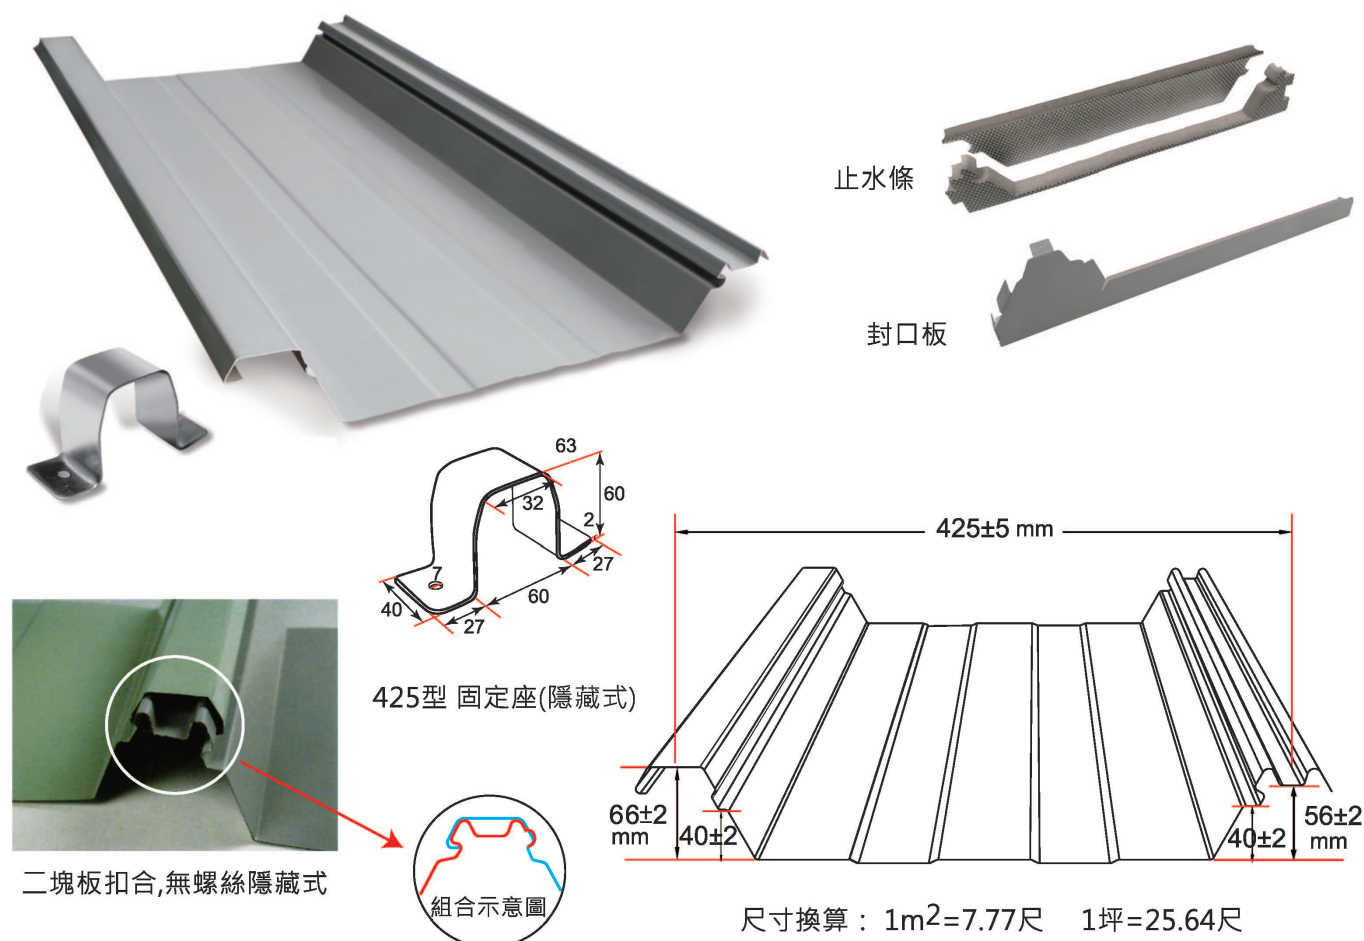

TSL-430(B)型 咬合隱藏式屋頂板

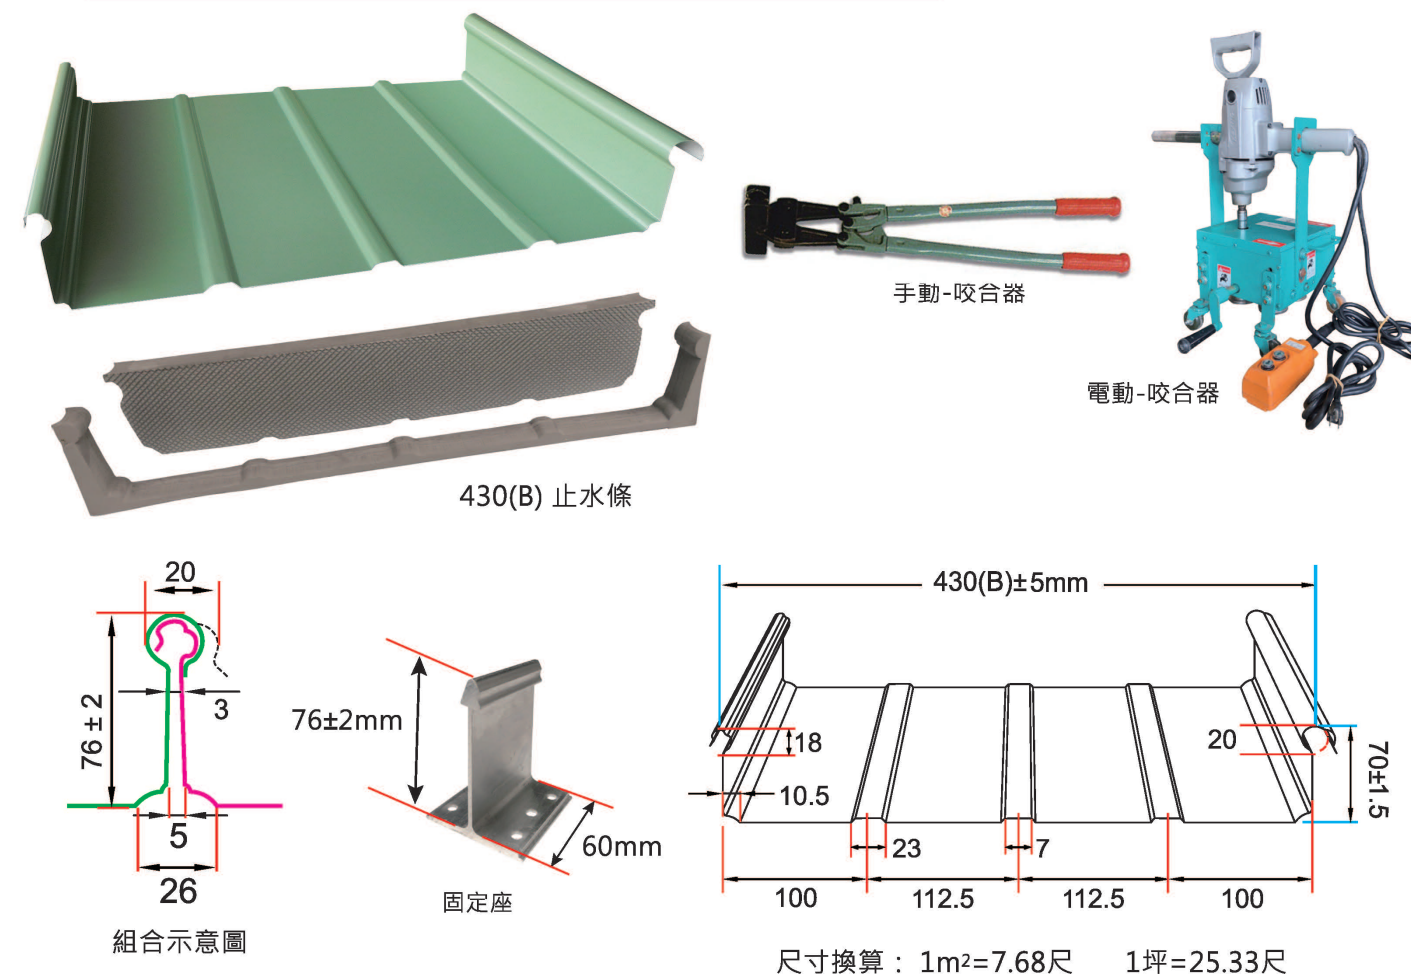

TSL-430型 扣合隱藏式屋頂板

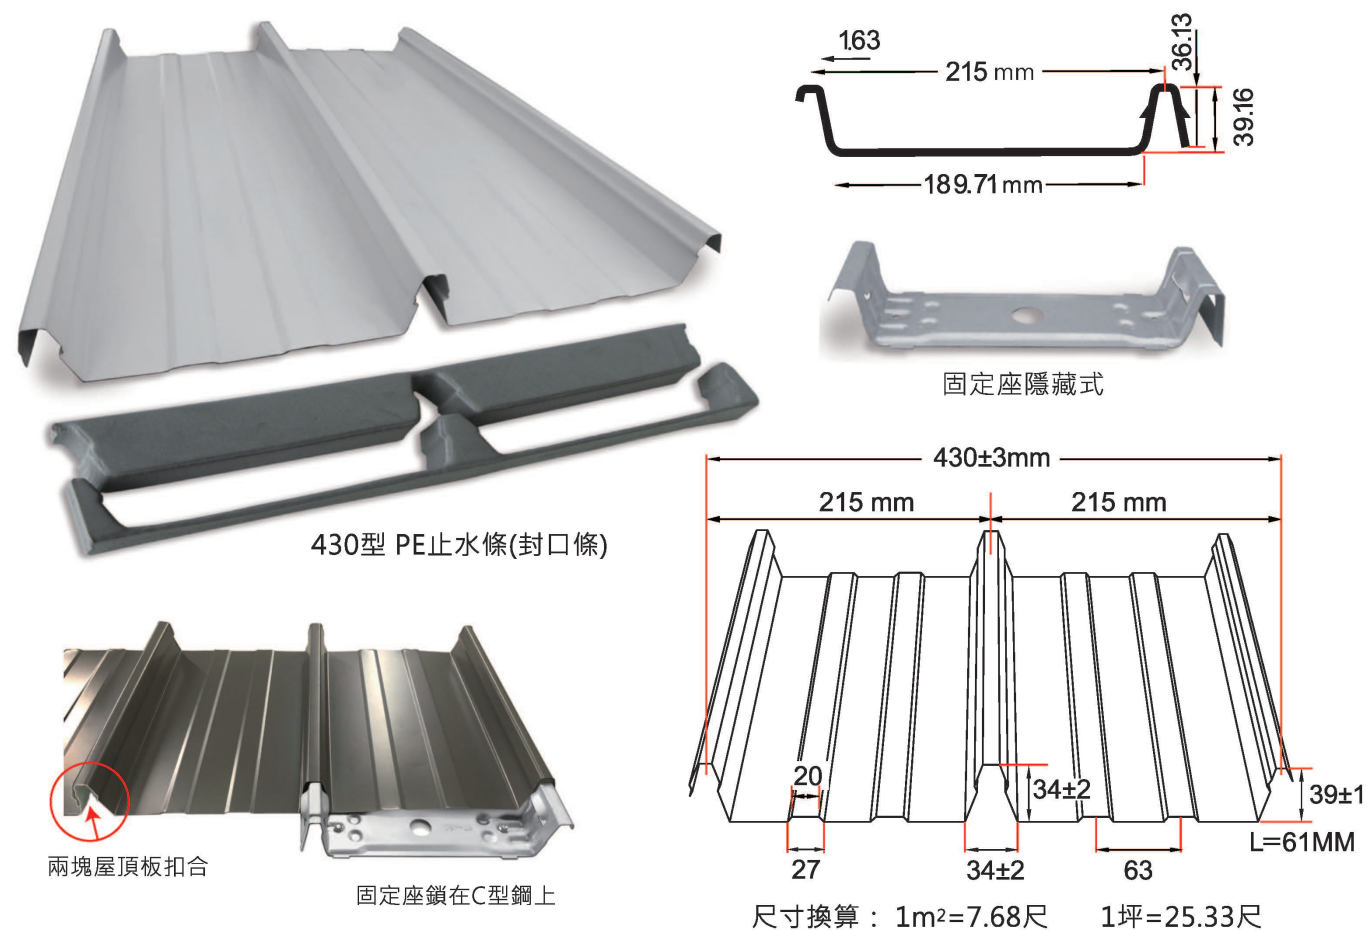

TSL-730(B)型 咬合隱藏式屋頂板

